



BEGANE GROND

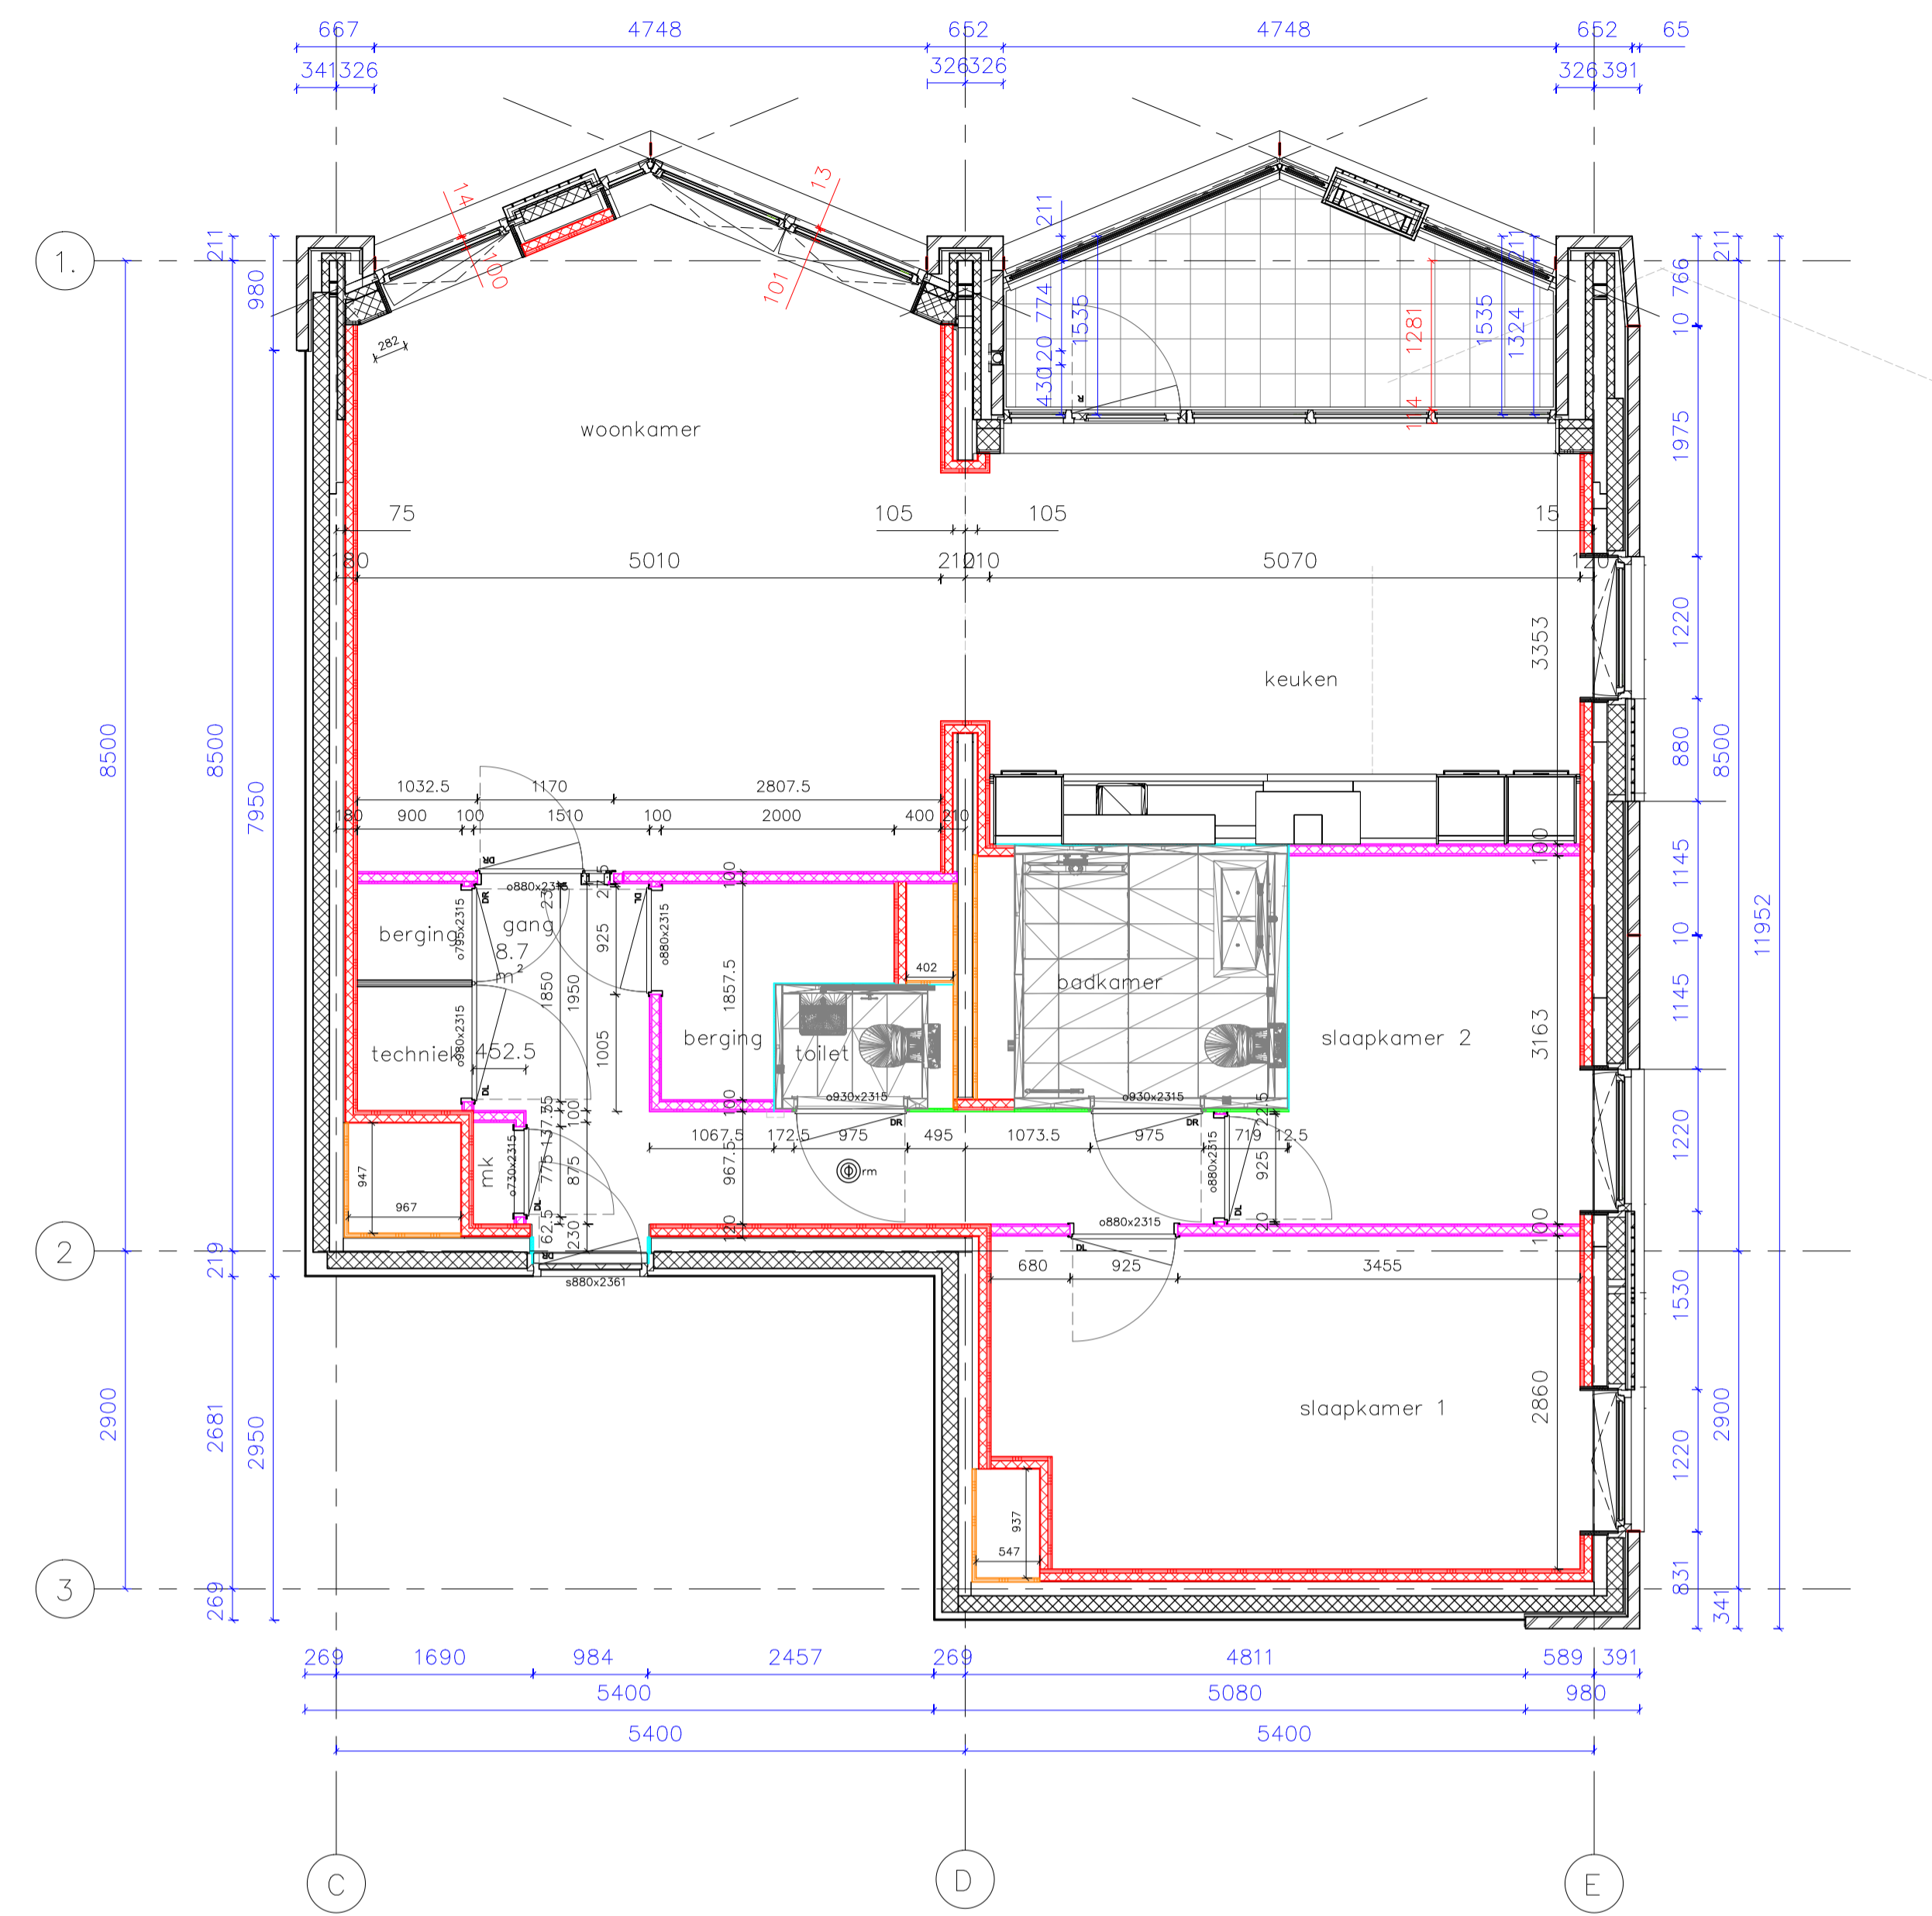

1E VERDIEPING

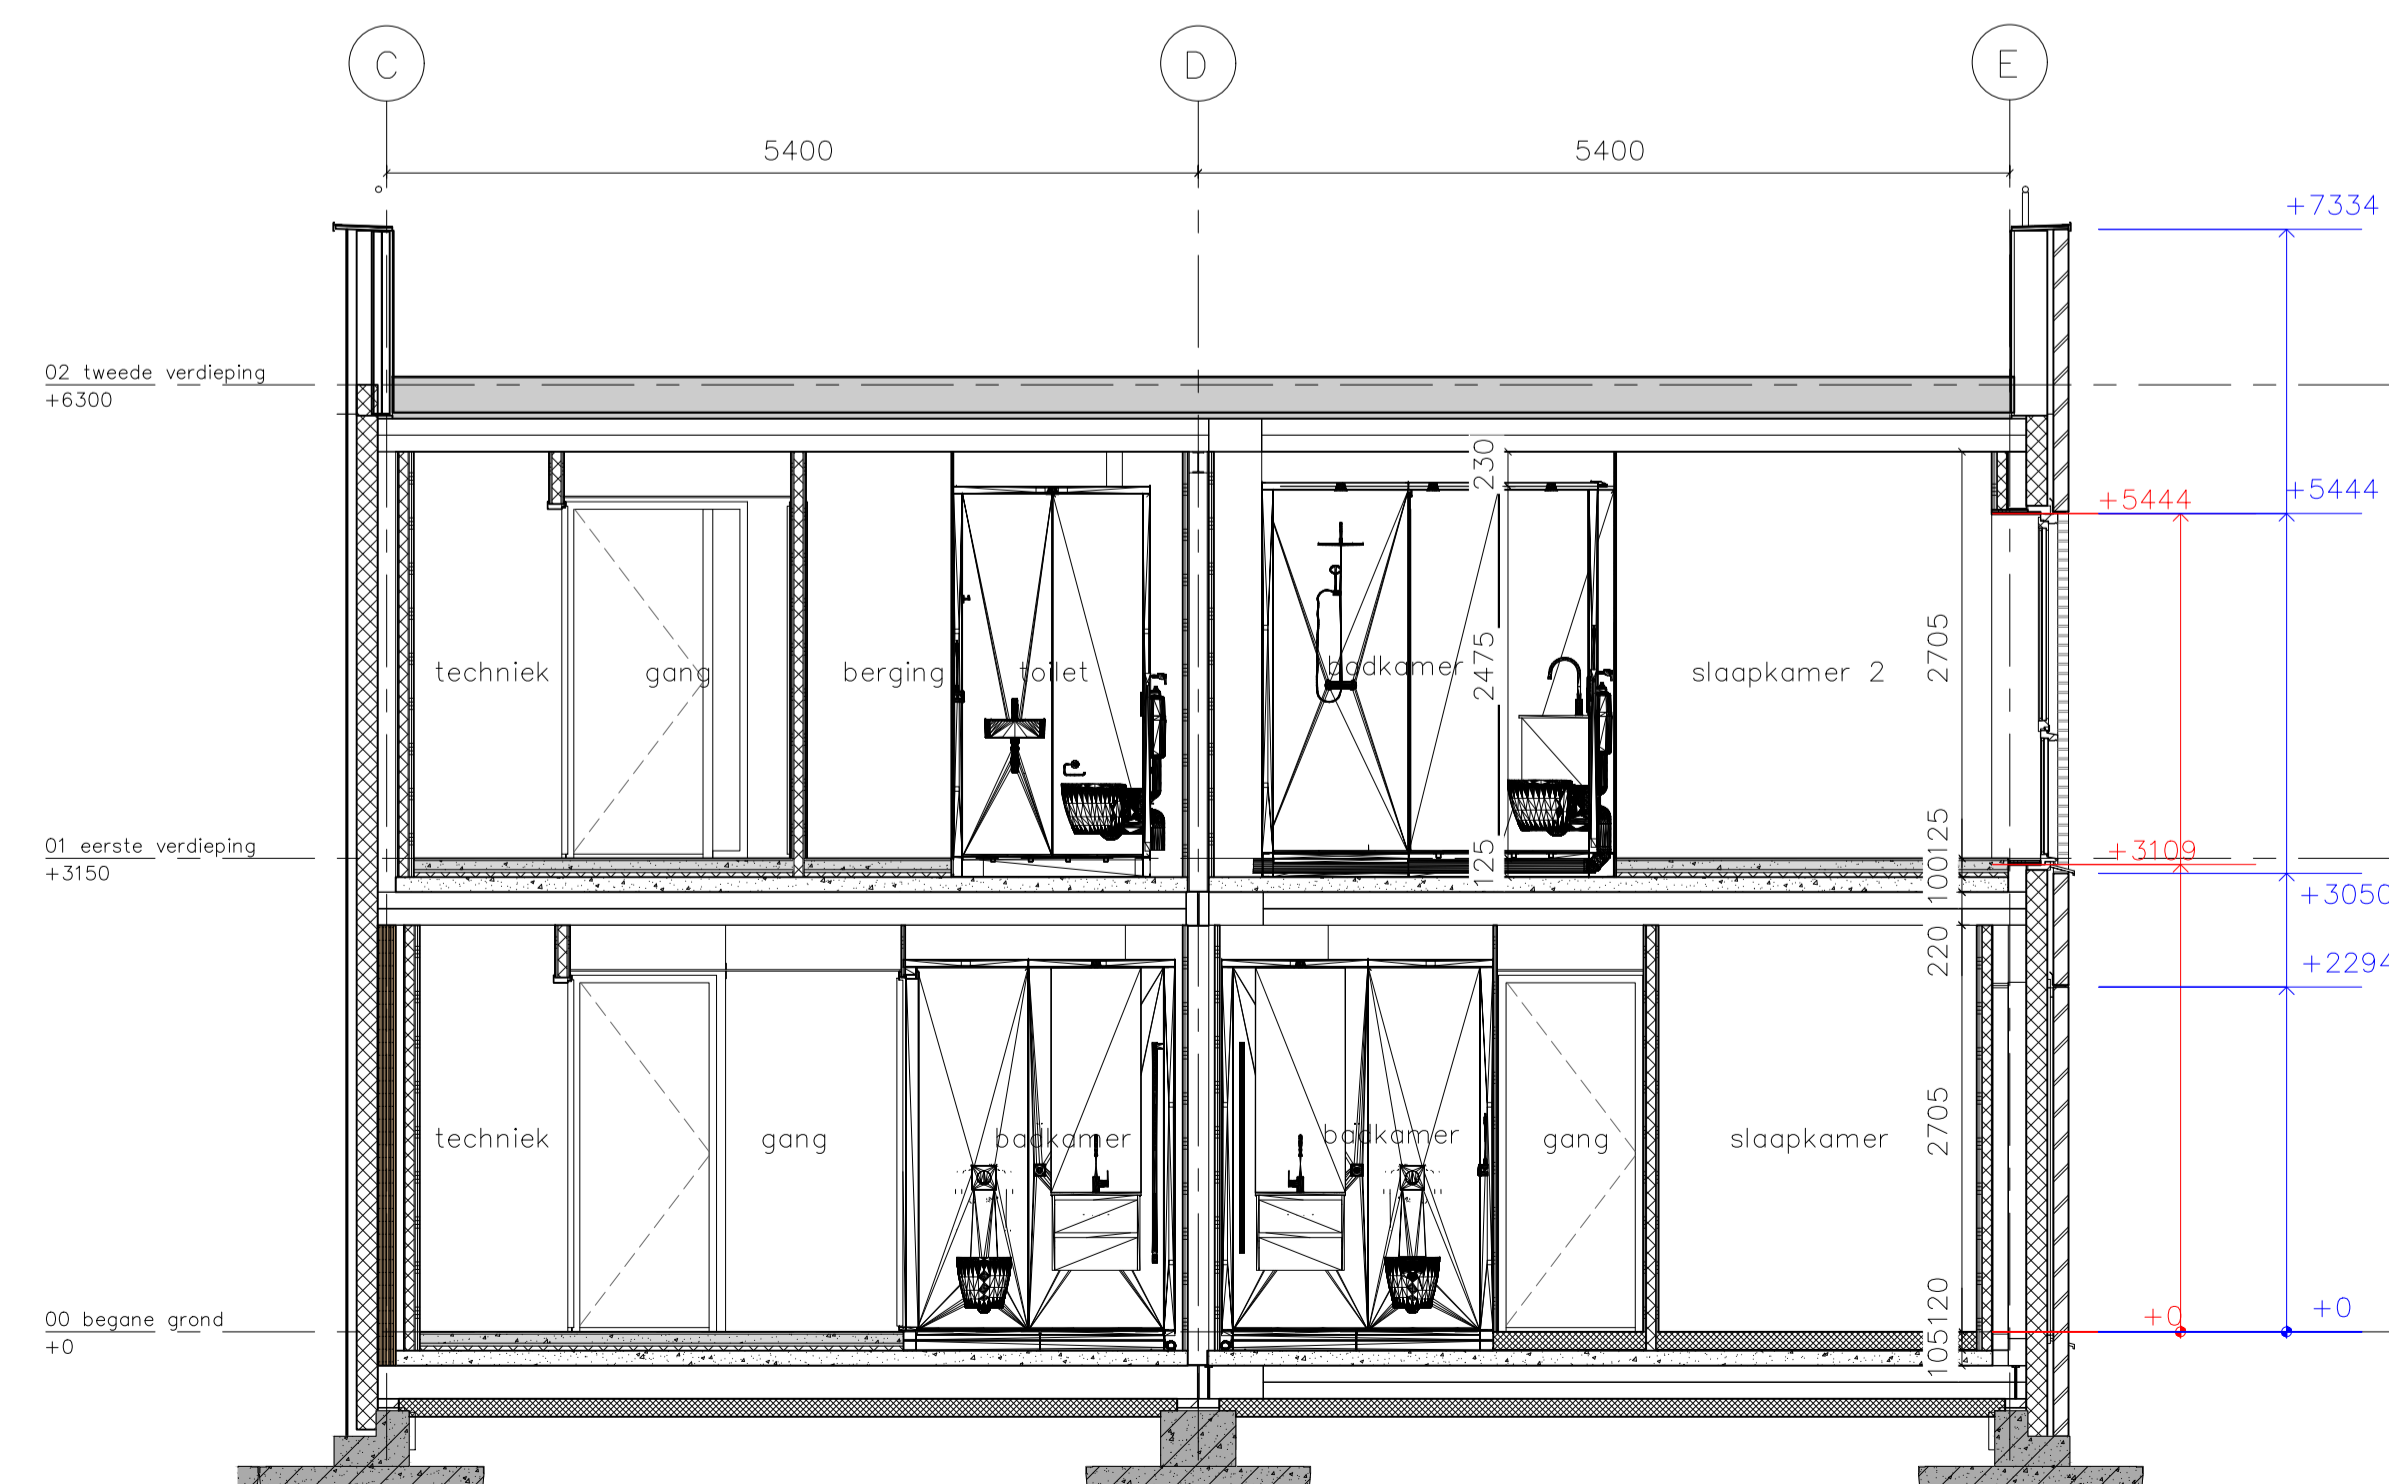

DOORSNEDE
201

LEGENDA

- █ Voorzetwand: MS 105 DGS V/75.2.A 2x15MM DuraGyp standaard AK (DFH2R) 60mm
minerale wol
Fermacell (1x15)+(1x18)mm
- █ Beplating direct op CLT:
- █ Binnenwand: MS 100 DGS/1.75.1.A 1x 12,5mm DuraGyp standaard + 75mm stud + 60mm minerale wol + 1x 12,5mm DuraGyp
- █ Afwerking prefab badkamer verkeersruimte: 1x12,5 mm gipsplaat
- █ Afwerking prefab badkamer verblijfsruimte: 2x12,5 mm gipsplaat

Maatvoering is indicatief.

BURO BIM
BUREAU INFORMATIE MANAGEMENT

opdrachtgever: Bouwbedrijf De Nijs
projectomschrijving: Tangent - Mockup

bladoomschrijving: OVERZICHTSBLAD MOCK-UP

projectnummer: 20032
fase: 08 Uitvoeringsgereed Ontwerp (UO)

BURO BIM
02510 54 69
10-03-2022

7433_AA_2
№: 1
gewijzigd

status: CONCEPT
schaal: A1.L

bouwblok: Mockup
bouwsegment: Mockup

blader: UO-L(2-)001